Balatonkenese Város Polgármestere

8174 Balatonkenese, Béri B. Á. tér 1.
Postacím: 8174 Balatonkenese, Pf. 1.
Telefon: (+36-88) 481 087
Telefax: (+36-88) 481 741
Honlap: www.balatonkenese.hu
E-mail: hivatal@balatonkenese.hu

ELŐTERJESZTÉS

Balatonkenese Város Önkormányzata Képviselő-testületének
2018. március 1. napján tartandó soron következő ülésére

Ügyiratszám: műk/177-5/2018.
Tárgy: Műfüves focipálya építése Balatonkenesén
Előterjesztő: Tömör István polgármester
Törvényességi szempontból megvizsgálta: Jurics Tamás jegyző
Előkészítette: dr. Tábori György alpolgármester
Melléklet: látványterv
ajánlatok

Tisztelt Képviselő-testület!

A 2017. decemberi testületi ülésen önálló képviselői indítványként napirenden szerepelt a műfüves focipálya építésének lehetősége. A bizottsági, testületi ülésen tárgyaltuk a megvalósítás feltételeit. Időközben számos észrevételt fontoltunk meg, többszöri egyeztetésre került sor a bizottsági, illetve testületi tagokkal, a Pilinszky János Általános Iskola vezetőivel, Balatonkenese sportkör elnökével és a lehetséges kivitelezőkkel.

Mindezek alapján 2018 tavaszán az általános iskola udvarán - kertjében egy lehetséges legnagyobb alapterületű (16x32m) műfüves sportpálya létesítését tervezzük. Ezzel ideális feltételek teremtődnek az iskolai testnevelési órákhoz, gyerekek, diákok sokirányú sportolásához (labdajátékok, atlétika), a kenesei fiatalok (főként futballisták) edzéseihez, helybeliek és – igény és lehetőség szerint – látogatók egészséges szabadidő eltöltéséhez.

Mellékelten bemutatjuk a tervezett pályarajzot és három kivitelező cég ajánlatát. (M: 1-4)

A megvalósítás ütemterve:

- 2018. március 1-én testületi döntés a saját forrás költségvetésben történő biztosításával;
- 2018. márciusi hónapban Polgármester úr és a választott kivitelező cég vezetője aláírja a megbízási szerződést;
- időközben megkezdődnek, illetve folytatódnak a szükséges előkészületek és a további egyeztetések (KLIKK, iskola, kivitelező, stb);
- átadási határidő: 2018. május 15.

Kérem a Tisztelt Képviselő-testületet, hogy az előterjesztést megtárgyalni és a határozat-tervezetről döntést hozni szíveskedjen.

Balatonkenese, 2018. február 19.

Tisztelettel:

Jurics Tamás
jegyző

Tömör István
polgármester

Balatonkenese műfüves sportpálya méretezés, vonalazás és labdafogó háló kiosztás 1.

M=1:100 A3 pályaméret 16x32m, teljes méret 18x34m

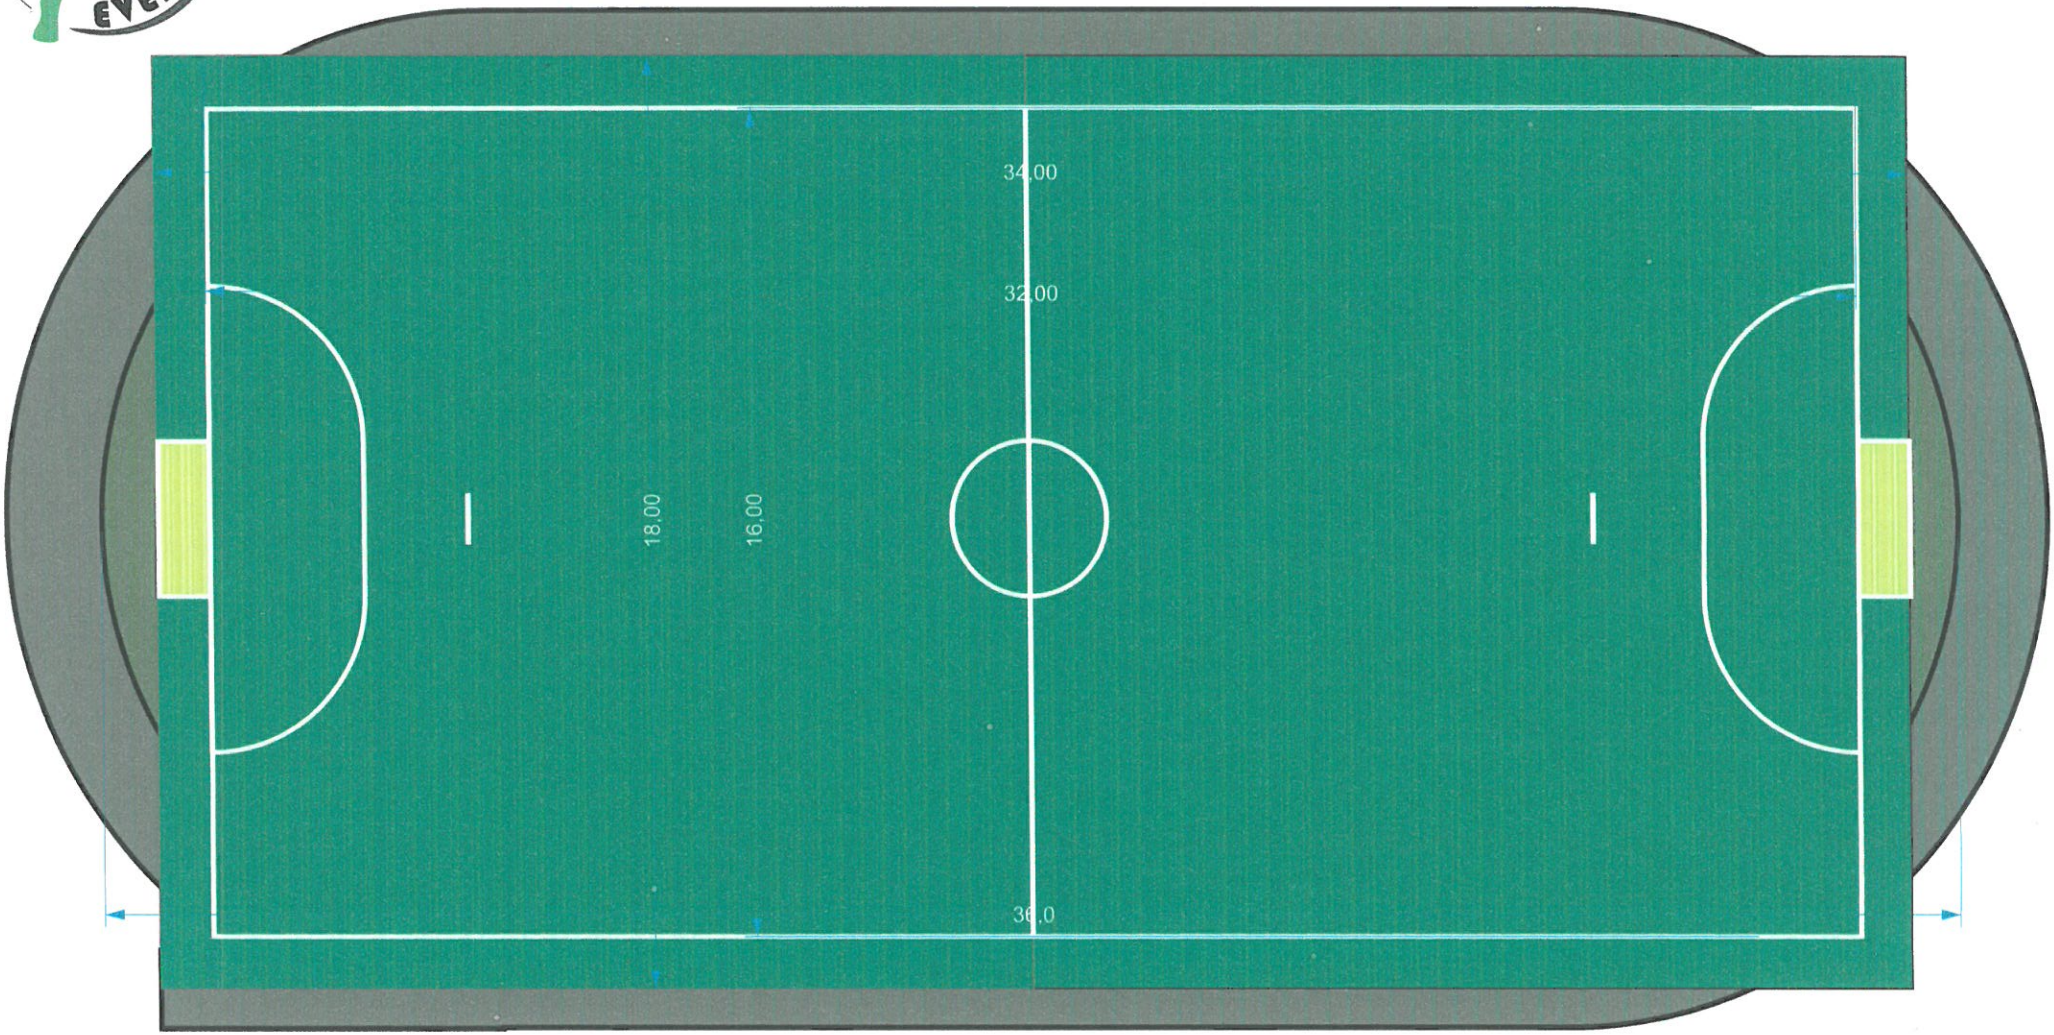

2.

Marosvölgyi László részére

Balatonkenese Önkormányzata

marosvolgyilaszlo@invitel.hu

Ajánlat tárgya:

1db 18x34m PRÉMIUM műfüves sportpálya kialakítása

Balatonkenesén

#	Tétel megnevezése	Mennyiség	M.e.	anyag	díj	Anyag	Díj	Nettó összes
	1. pálya							
1	Humuszkiszedés, gépi erővel kiegészítő kézi munkával, terepviszonyokból adódó föld kitermelése. (átlag 15 cm mélységig)	91,80	m3		2 240 Ft	0 Ft	205 632 Ft	205 632 Ft
2	Tükörkészítés gépi erővel, kiegészítő kézi munkával. **A tükör teljes felületének geotextíliával történő leterítése.**	612,00	m2	250 Ft	202 Ft	153 000 Ft	123 624 Ft	276 624 Ft
3	Munkagödör készítése földkiemeléssel, kézi munkával, dréncsövek részére. (0,25x0,4 m)	17,20	m3		2 240 Ft	0 Ft	38 528 Ft	38 528 Ft
4	Munkagödör készítése földkiemeléssel, kézi munkával, 1 db. szikkasztó részére. (2x2x2 m)	8,00	m3		2 240 Ft	0 Ft	17 920 Ft	17 920 Ft
5	Dréncső fektetés körkörös bordázatú, perforált dréncsőből, (átm.80-200 mm) Az árkokat geo textíliával kell bélelni. A csöveket 5 méteres távolságban egymástól az oldalvonallal párhuzamosan, és az alapvonal mögött, az alapvonallal párhuzamosan kell fektetni. (tervek szerint)	172,00	fm.	840 Ft	800 Ft	144 480 Ft	137 600 Ft	282 080 Ft
6	Szűrőréteg készítése dréncső körül 4/16 osztályozott kavicsból.	17,20	m3	7 300 Ft	2 100 Ft	125 560 Ft	36 120 Ft	161 680 Ft
7	Szikkasztó gödrök (2x2x2) feltöltése (50/200 mm) kulékavicsból, geo textília alátéttel és letakarással.	8,00	m3	7 300 Ft	2 100 Ft	58 400 Ft	16 800 Ft	75 200 Ft
8	Pályatükör tömörítése gépi erővel. TRy 90 %	612,00	m2		200 Ft	0 Ft	122 400 Ft	122 400 Ft
9	Szegélykövek készítése a pálya körül , 100 cm hosszú (100*5*20 cm) elemekből, betongerendába rakva.	100,00	fm.	2 500 Ft	2 100 Ft	250 000 Ft	210 000 Ft	460 000 Ft
10	Ágyazati szűrőréteg készítése 20/50 fagyálló zúzott kőből, tömörítéssel (15 cm vastagságban) 90 %-ra tömörítve.	91,80	m3	7 300 Ft	2 300 Ft	670 140 Ft	211 140 Ft	881 280 Ft
11	Fagyálló szűrőréteg készítése 5/20 zúzott kőből, tömörítéssel (10 cm vastagságban) 90 %-ra tömörítve.	61,20	m3	7 300 Ft	2 300 Ft	446 760 Ft	140 760 Ft	587 520 Ft
12	Kiegyenlítő szűrőréteg készítése 2/5 szemcseméretű, por, agyag és iszapmentes fagyálló zúzott kőből (3,5 cm vastagságban) 90-95 %-ra tömörítve.	21,42	m3	7 900 Ft	7 500 Ft	169 218 Ft	160 650 Ft	329 868 Ft
13	Vízáteresztő PRÉMIUM műfű burkolat készítése 50 mm vastagságban komplett vonalazással	612,00	m2	6 500 Ft	1 500 Ft	3 978 000 Ft	918 000 Ft	4 896 000 Ft
14	kvarchomok feltöltése, besöprése. (15kg/m2)	9 180,00	kg	28 Ft	20 Ft	257 040 Ft	183 600 Ft	440 640 Ft
15	zöld gumigranulátum betöltése (10kg/m2)	6 120,00	kg	125 Ft	20 Ft	765 000 Ft	122 400 Ft	887 400 Ft
16	Kézilabda kapu alumínium hüvelyes 2x3m kompletten hálóval	2,00	db	150 000 Ft	40 000 Ft	300 000 Ft	80 000 Ft	380 000 Ft
17	Labdafogó háló 5 m magas, UV álló műanyagból 13x13 cm lyukosztással, tüzihorganyzott zártszelvény oszlopokkal	104,00	fm.	8 500 Ft	7 500 Ft	884 000 Ft	780 000 Ft	1 664 000 Ft
					Anyag			8 201 598 Ft
					Díj			3 505 174 Ft
					Nettó			**11 706 772 Ft**
	Dátum:	2018.02.15			ÁFA		27%	3 160 829 Ft
					Bruttó mindösszesen			**14 867 601 Ft**

Ajánlat adó:

Klabel 2014 Kft

Budapest, Veres Péter út 51.

Péter Mihály - klabel.peter.mihaly@gmail.com

3.

SPORTPARK

Marosvölgyi László részére
Balatonkenese Önkormányzata
marosvolgyilaszlo@invitel.hu

Ajánlat tárgya:
1db 18x34m PRÉMIUM műfüves sportpálya kialakítása
Balatonkenesén

#	Tétel megnevezése	Mennyiség	M.e.	anyag	díj	Anyag	Díj	Nettó összes
	1. pálya							
1	Humuszkiszedés, gépi erővel kiegészítő kézi munkával, terepviszonyokból adódó föld kitermelése. (átlag 15 cm mélységig)	91,80	m3		2 200 Ft	0 Ft	201 960 Ft	201 960 Ft
2	Tükörkészítés gépi erővel, kiegészítő kézi munkával. **A tükör teljes felületének geotextíliával történő leterítése.**	612,00	m2	240 Ft	200 Ft	146 880 Ft	122 400 Ft	269 280 Ft
3	Munkagödör készítése földkiemeléssel, kézi munkával, dréncsövek részére. (0,25x0,4 m)	17,20	m3		2 200 Ft	0 Ft	37 840 Ft	37 840 Ft
4	Munkagödör készítése földkiemeléssel, kézi munkával, 1 db. szikkasztó részére. (2x2x2 m)	8,00	m3		2 200 Ft	0 Ft	17 600 Ft	17 600 Ft
5	Dréncső fektetés körkörös bordázatú, perforált dréncsőből, (átm.80-200 mm) Az árkokat geo textíliával kell bélelni. A csöveket 5 méteres távolságban egymástól az oldalvonallal párhuzamosan, és az alapvonal mögött, az alapvonallal párhuzamosan kell fektetni. (tervek szerint)	172,00	fm.	820 Ft	750 Ft	141 040 Ft	129 000 Ft	270 040 Ft
6	Szűrőréteg készítése dréncső körül 4/16 osztályozott kavicsból.	17,20	m3	7 085 Ft	2 000 Ft	121 862 Ft	34 400 Ft	156 262 Ft
7	Szikkasztó gödrök (2x2x2) feltöltése (50/200 mm) kulékavicsból, geo textília alátéttel és letakarással.	8,00	m3	7 085 Ft	2 000 Ft	56 680 Ft	16 000 Ft	72 680 Ft
8	Pályatükör tömörítése gépi erővel. TRy 90 %	612,00	m2		200 Ft	0 Ft	122 400 Ft	122 400 Ft
9	Szegélykövek készítése a pálya körül , 100 cm hosszú (100*5*20 cm) elemekből, betongerendába rakva.	104,00	fm.	2 200 Ft	2 000 Ft	228 800 Ft	208 000 Ft	436 800 Ft
10	Ágyazati szűrőréteg készítése 20/50 fagyálló zúzott kőből, tömörítéssel (15 cm vastagságban) 90 %-ra tömörítve.	91,80	m3	7 085 Ft	2 200 Ft	650 403 Ft	201 960 Ft	852 363 Ft
11	Fagyálló szűrőréteg készítése 5/20 zúzott kőből, tömörítéssel (10 cm vastagságban) 90 %-ra tömörítve.	61,20	m3	7 085 Ft	2 200 Ft	433 602 Ft	134 640 Ft	568 242 Ft
12	Kiegyenlítő szűrőréteg készítése 2/5 szemcseméretű, por, agyag és iszapmentes fagyálló zúzott kőből (3,5 cm vastagságban) 90-95 %-ra tömörítve.	21,42	m3	7 630 Ft	7 500 Ft	163 435 Ft	160 650 Ft	324 085 Ft
13	Vízáteresztő PRÉMIUM műfű burkolat készítése 50 mm vastagságban komplett vonalazással	612,00	m2	6 350 Ft	1 200 Ft	3 886 200 Ft	734 400 Ft	4 620 600 Ft
14	kvarchomok feltöltése, besöprése. (15kg/m2)	9 180,00	kg	28 Ft	15 Ft	257 040 Ft	137 700 Ft	394 740 Ft
15	zöld gumigranulátum betöltése (10kg/m2)	6 120,00	kg	125 Ft	15 Ft	765 000 Ft	91 800 Ft	856 800 Ft
16	Kézilabda kapu alumínium hüvelyes 2x3m kompletten hálóval	2,00	db	147 150 Ft	38 150 Ft	294 300 Ft	76 300 Ft	370 600 Ft
17	Labdafogó háló 5 m magas, UV álló műanyagból 13x13 cm lyukosztással, tüzihorganyzott zártszelvény oszlopokkal	104,00	fm.	8 500 Ft	6 540 Ft	884 000 Ft	680 160 Ft	1 564 160 Ft

Anyag		8 029 242 Ft
Díj		3 107 210 Ft
Nettó		**11 136 452 Ft**
ÁFA	27%	3 006 843 Ft
Bruttó mindösszesen		**14 143 295 Ft**

Dátum: 2018.02.15

Sportpark Magyarország Kft
1136 Bp., Tátra u. 5. A ép. al.2.
Adószám: 24253680-2-41

PALLAG Emese ügyvezető

Sportpark Magyarország Kft

1136 Budapest, Tátra utca 5. A. ép. al. 2.
info@sportparkm.hu
www.sportparkm.hu
Tel.: +36-70/427-7606

4.

1165 Budapest,
Jókai Mór u. 6.
Tel.: +36-1-407-1589
Fax: +36-1-273-0074
info@everling.hu
www.everling.hu

Dr. Tábori György és Marosvölgyi László részére
Balatonkenese Önkormányzata
marosvolgyilaszlo@invitel.hu

Ajánlatunk száma
2018/1/0129/003

Ajánlat tárgya:
1db 18x34m PRÉMIUM műfüves sportpálya kialakítása
Balatonkenesén

#	Tétel megnevezése	Mennyiség	M.e.	anyag díj		Anyag	Díj	Nettó összes
	1. pálya							
1	Humuszkiszedés, gépi erővel kiegészítő kézi munkával, terepviszonyokból adódó föld kitermelése. (átlag 15 cm mélységig)	91,80	m3	5 Ft	2 000 Ft	459 Ft	183 600 Ft	184 059 Ft
2	Tükörkészítés gépi erővel, kiegészítő kézi munkával. **A tükör teljes felületének geotextíliával történő leterítése.**	612,00	m2	220 Ft	180 Ft	134 640 Ft	110 160 Ft	244 800 Ft
3	Munkagödör készítése földkiemeléssel, kézi munkával, dréncsövek részére. (0,25x0,4 m)	17,20	m3	5 Ft	2 000 Ft	86 Ft	34 400 Ft	34 486 Ft
4	Munkagödör készítése földkiemeléssel, kézi munkával, 1 db. szikkasztó részére. (2x2x2 m)	8,00	m3	5 Ft	2 000 Ft	40 Ft	16 000 Ft	16 040 Ft
5	Dréncső fektetés körkörös bordázatú, perforált dréncsőből, (átm.80-200 mm) Az árkokat geo textíliával kell bélelni. A csöveket 5 méteres távolságban egymástól az oldalvonallal párhuzamosan, és az alapvonal mögött, az alapvonallal párhuzamosan kell fektetni. (tervek szerint)	172,00	fm.	750 Ft	700 Ft	129 000 Ft	120 400 Ft	249 400 Ft
6	Szűrőréteg készítése dréncső körül 4/16 osztályozott kavicsból.	17,20	m3	6 500 Ft	1 800 Ft	111 800 Ft	30 960 Ft	142 760 Ft
7	Szikkasztó gödrök (2x2x2) feltöltése (50/200 mm) kulékavicsból, geo textília alátéttel és letakarással.	8,00	m3	6 500 Ft	1 800 Ft	52 000 Ft	14 400 Ft	66 400 Ft
8	Pályatükör tömörítése gépi erővel. TRy 90 %	612,00	m2	5 Ft	180 Ft	3 060 Ft	110 160 Ft	113 220 Ft
9	Szegélykövek készítése a pálya körül , 100 cm hosszú (100*5*20 cm) elemekből, betongerendába rakva.	104,00	fm.	2 200 Ft	2 000 Ft	228 800 Ft	208 000 Ft	436 800 Ft
10	Ágyazati szűrőréteg készítése 20/50 fagyálló zúzott kőből, tömörítéssel (15 cm vastagságban) 90 %-ra tömörítve.	91,80	m3	6 500 Ft	2 000 Ft	596 700 Ft	183 600 Ft	780 300 Ft
11	Fagyálló szűrőréteg készítése 5/20 zúzott kőből, tömörítéssel (10 cm vastagságban) 90 %-ra tömörítve.	61,20	m3	6 500 Ft	2 000 Ft	397 800 Ft	122 400 Ft	520 200 Ft
12	Kiegyenlítő szűrőréteg készítése 2/5 szemcseméretű, por, agyag és iszapmentes fagyálló zúzott kőből (3,5 cm vastagságban) 90-95 %-ra tömörítve.	21,42	m3	7 000 Ft	7 500 Ft	149 940 Ft	160 650 Ft	310 590 Ft
13	Vízáteresztő PRÉMIUM műfű burkolat készítése 50 mm vastagságban komplett vonalazással	612,00	m2	5 900 Ft	1 200 Ft	3 610 800 Ft	734 400 Ft	4 345 200 Ft
14	kvarchomok feltöltése, besöprése. (15kg/m2)	9 180,00	kg	25 Ft	15 Ft	229 500 Ft	137 700 Ft	367 200 Ft
15	zöld gumigranulátum betöltése (10kg/m2)	6 120,00	kg	125 Ft	15 Ft	765 000 Ft	91 800 Ft	856 800 Ft
16	Kézilabda kapu alumínium hüvelyes 2x3m kompletten hálóval	2,00	db	135 000 Ft	35 000 Ft	270 000 Ft	70 000 Ft	340 000 Ft
17	Labdafogó háló 5 m magas, UV álló müanyagból 13x13 cm lyukosztással, tüzihorganyzott zártszelvény oszlopokkal	104,00	fm.	8 500 Ft	6 500 Ft	884 000 Ft	676 000 Ft	1 560 000 Ft

	Anyag	7 563 625 Ft
	Díj	3 004 630 Ft
	Nettó	**10 568 255 Ft**
	ÁFA 27%	2 853 429 Ft
Dátum: 2018.01.29	**Bruttó mindösszesen**	**13 421 684 Ft**

Jelen ajánlatunkkal kapcsolatban örömmel állunk az Ön rendelkezésére:
Szabó Péter Tel: 70/635-6559 email: szabo.peter@everling.hu